


釧路市観光国際交流センター施設図面・1/500

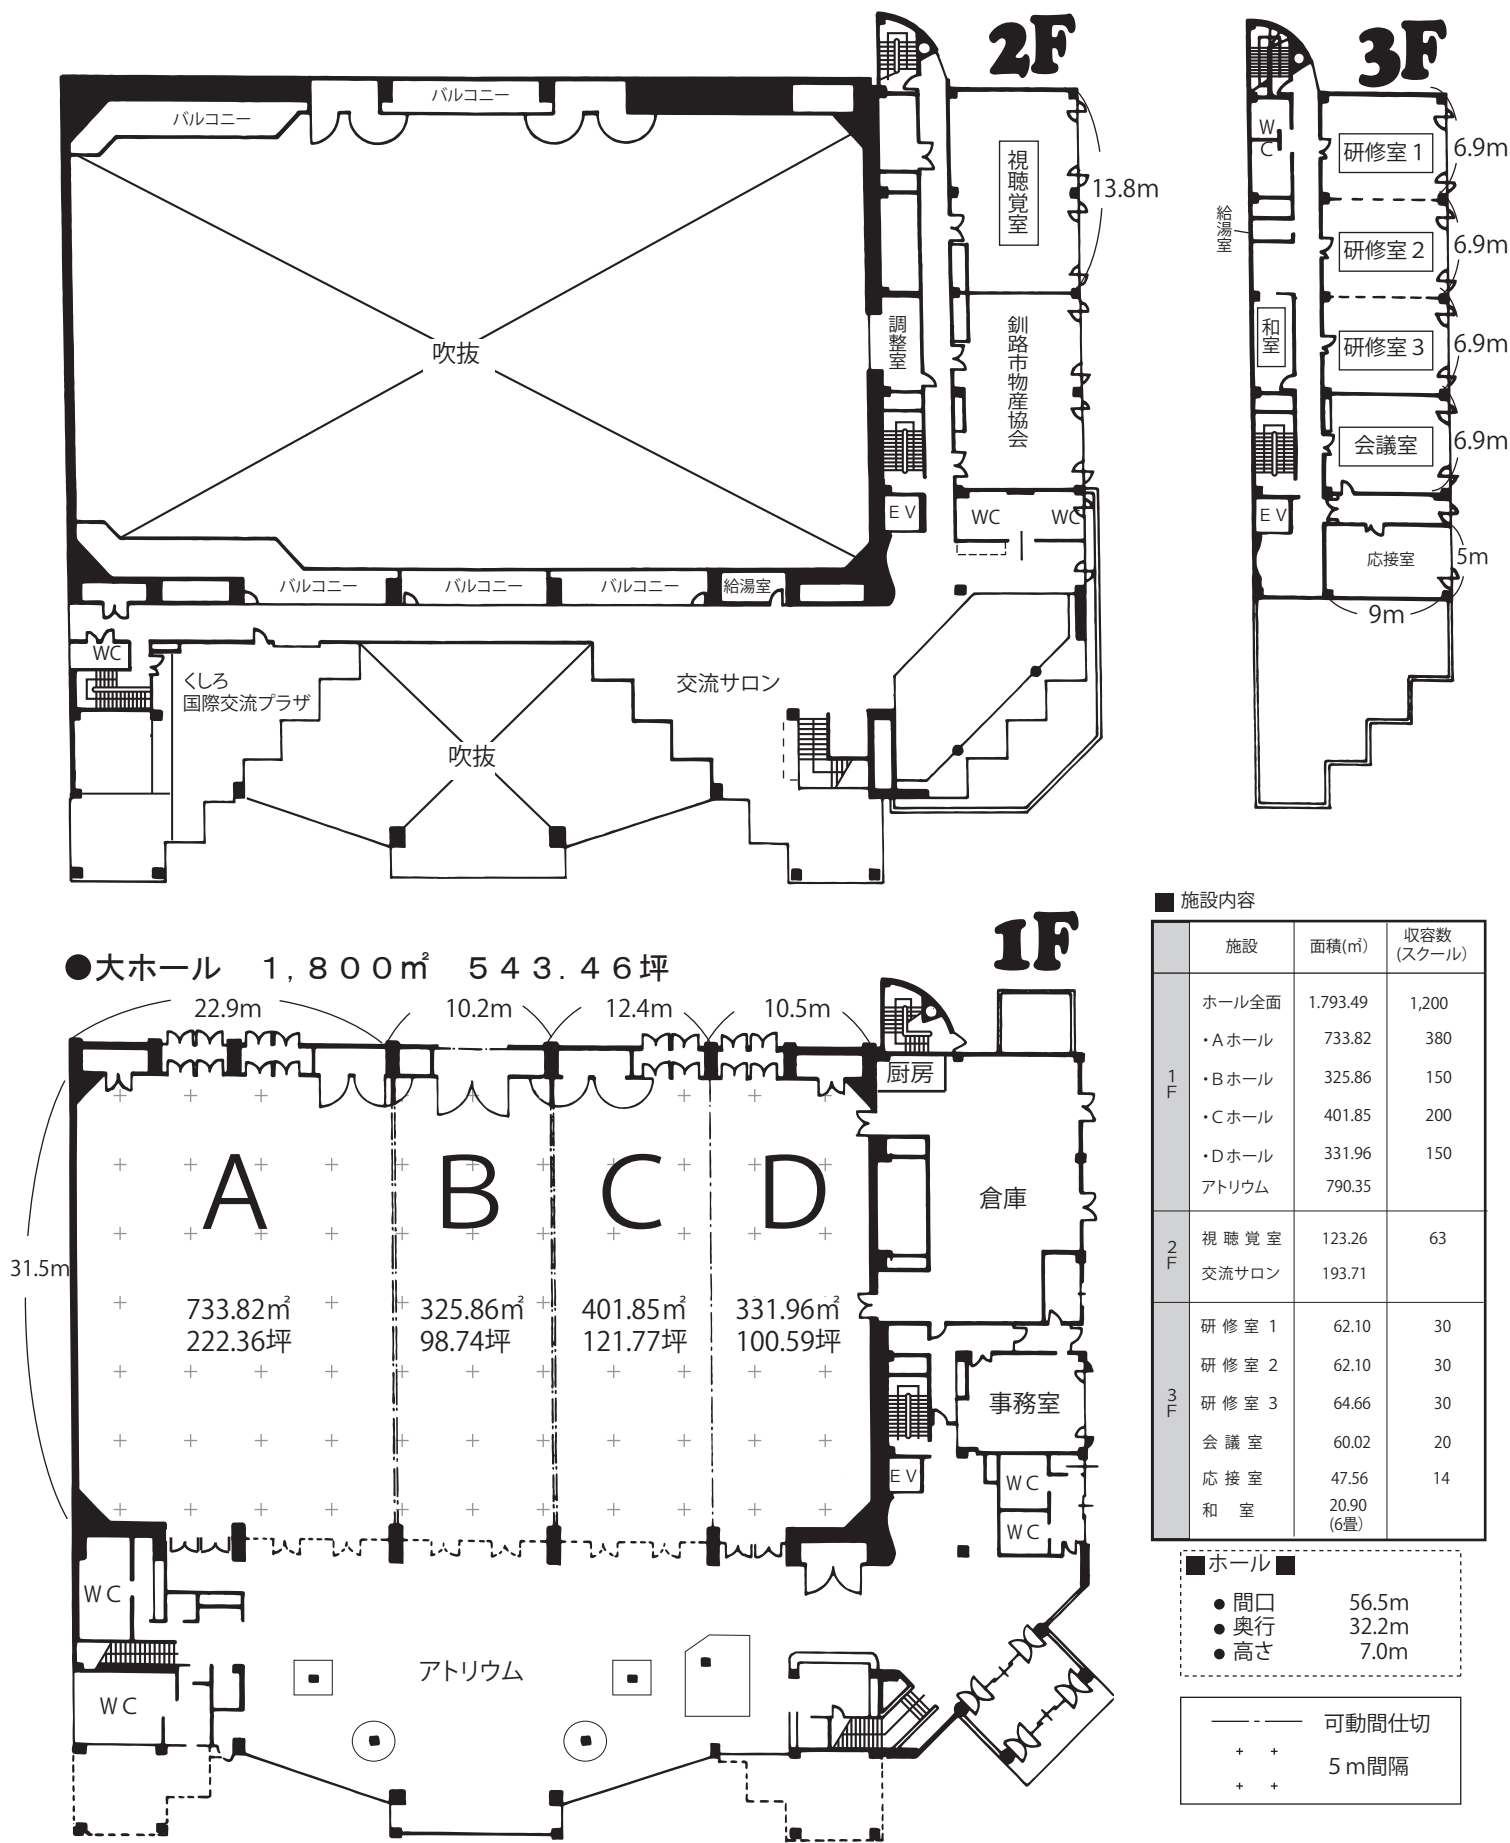

※大ホール及び 部分が貸スペースとなります。